


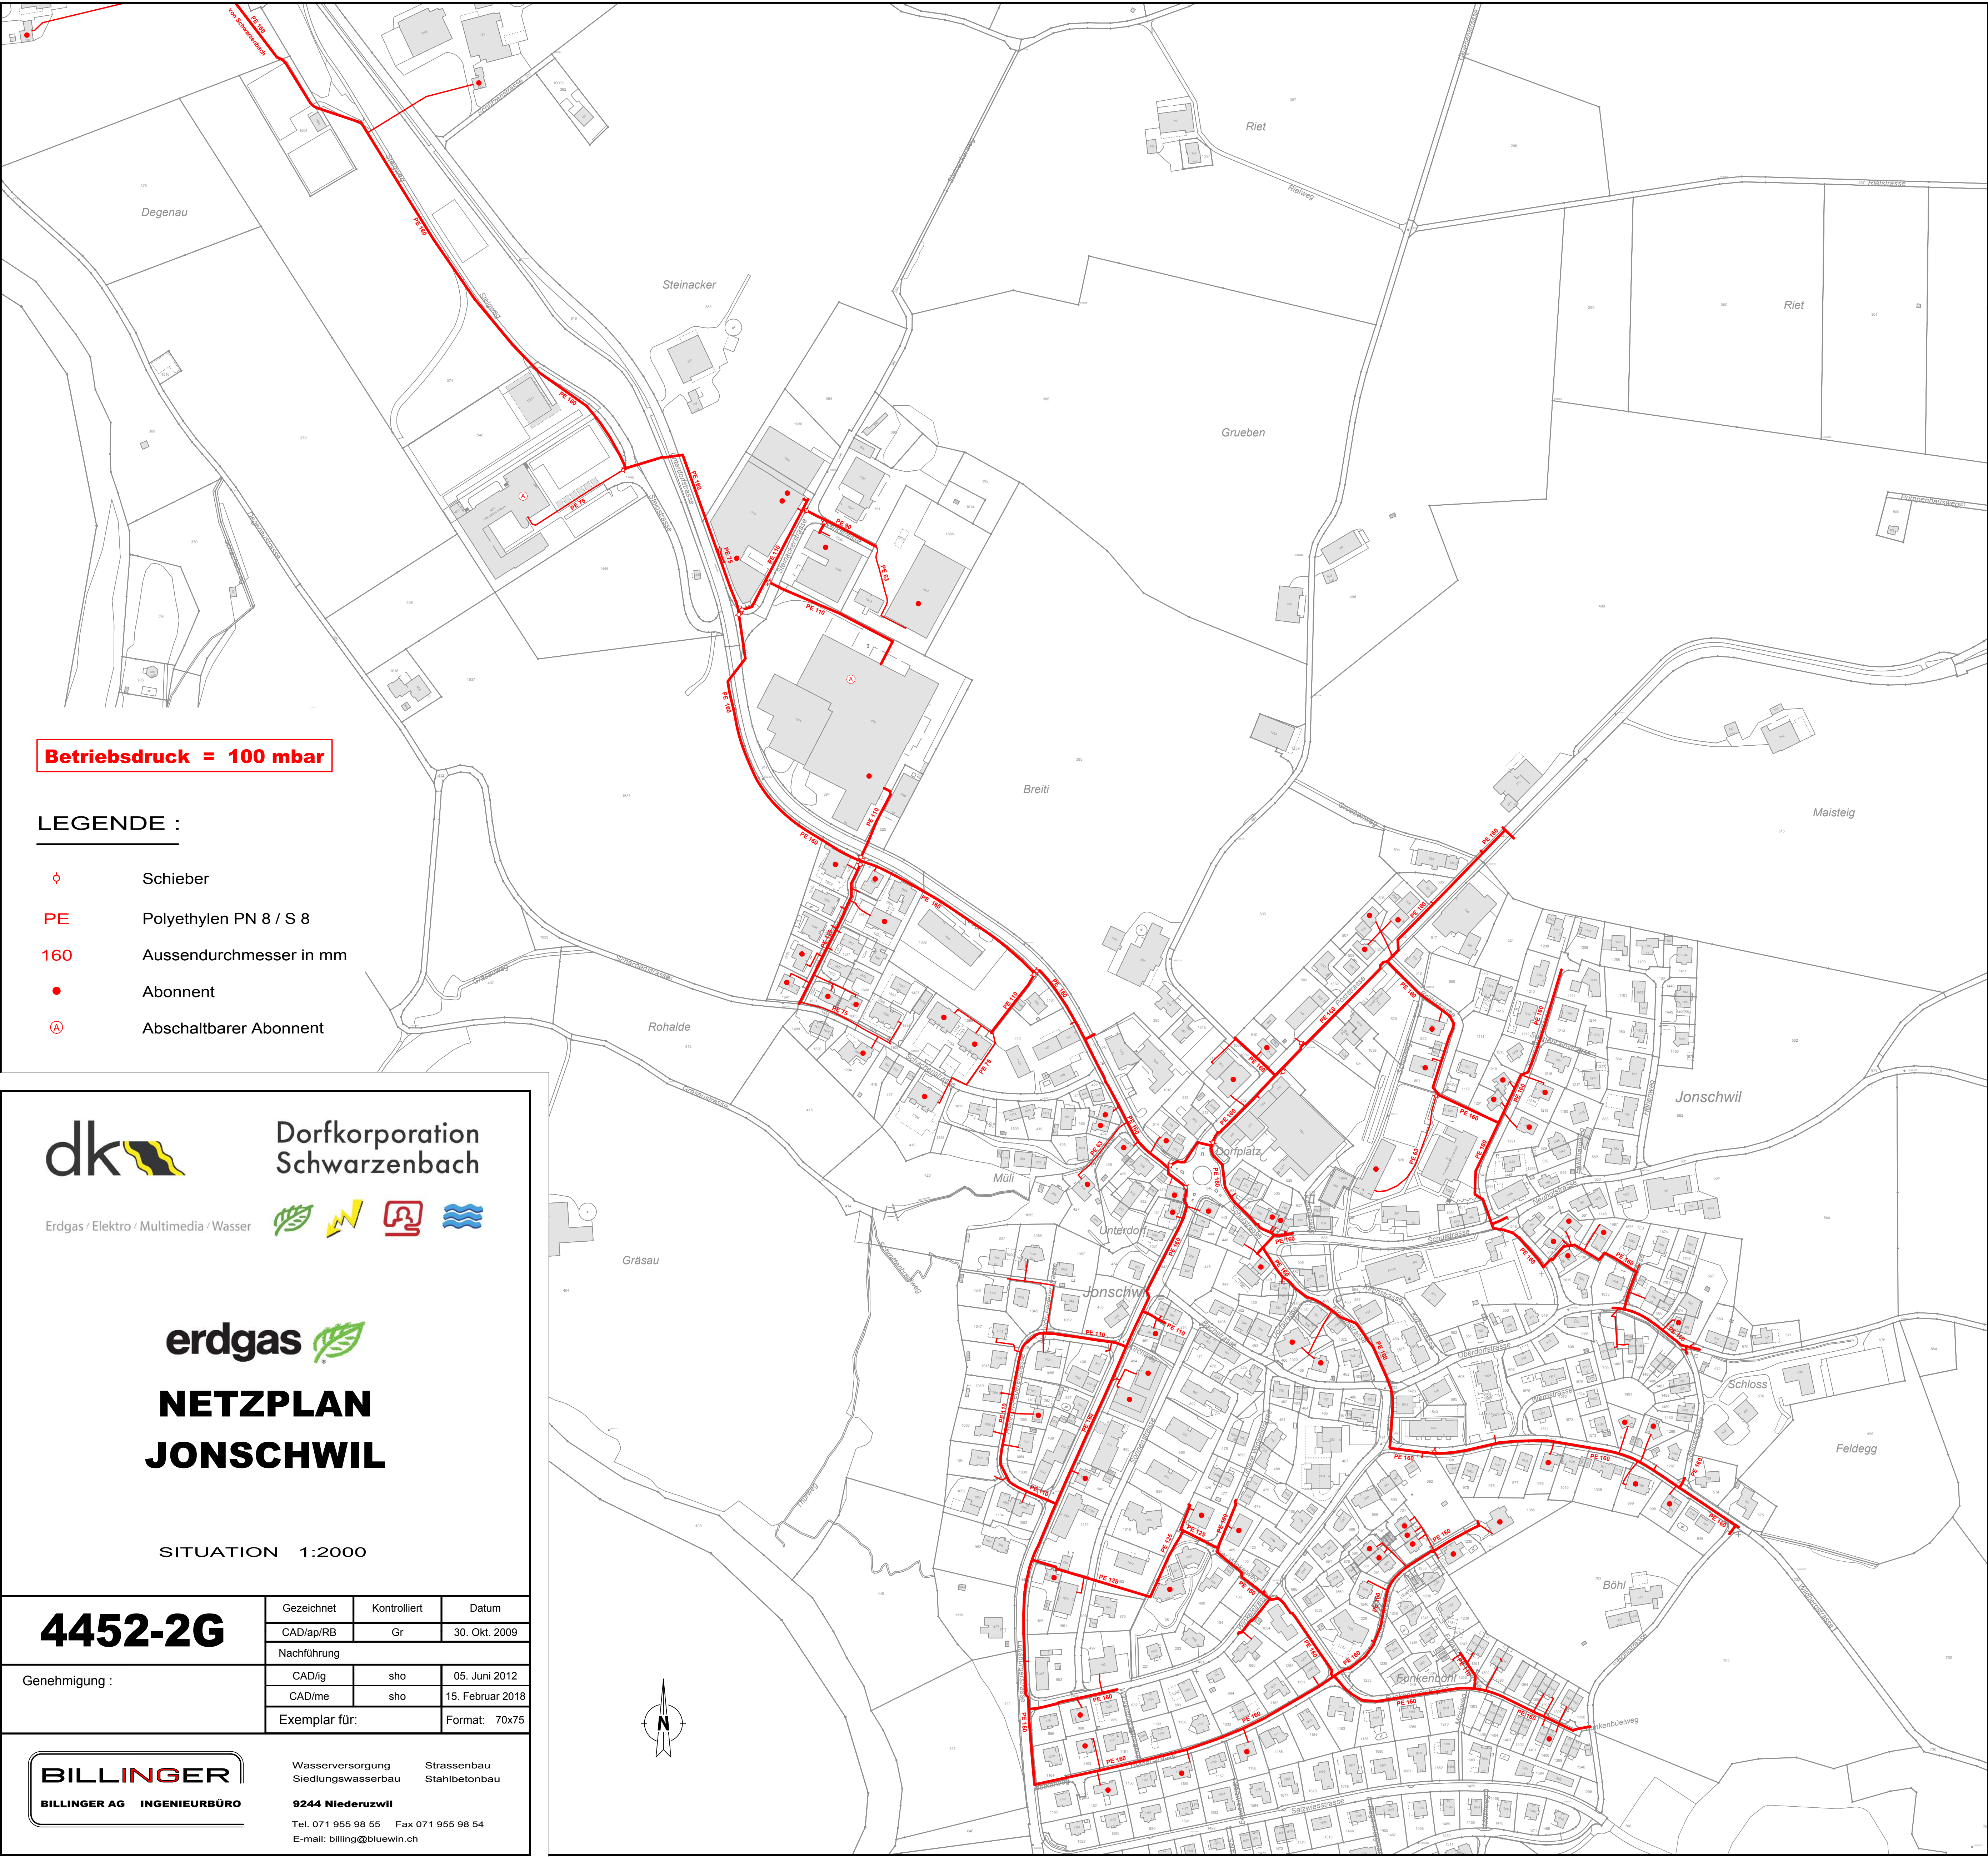

Betriebsdruck = 100 mbar

LEGENDE :

- ◇ Schieber
- PE Polyethylen PN 8 / S 8
- 160 Aussendurchmesser in mm
- Abonnent
- Ⓐ Abschaltbarer Abonnent



Dorfkorporation  
Schwarzenbach

Erdgas / Elektro / Multimedia / Wasser



erdgas   
**NETZPLAN**  
**JONSCHWIL**

SITUATION 1:2000

4452-2G

| Gezeichnet    | Kontrolliert | Datum            |
|---------------|--------------|------------------|
| CAD/ap/RB     | Gr           | 30. Okt. 2009    |
| Nachführung   |              |                  |
| CAD/ig        | sho          | 05. Juni 2012    |
| CAD/me        | sho          | 15. Februar 2018 |
| Exemplar für: |              | Format: 70x75    |



Wasserversorgung  
Siedlungswasserbau  
Strassenbau  
Stahlbetonbau  
**9244 Niederuzwil**  
Tel. 071 955 98 55 Fax 071 955 98 54  
E-mail: billing@bluewin.ch